

Rezydencja PORTNOVA



I Mieszkanie A1 = 41,07 m²


ogródek ok. 25 m²

pokój z aneksem
kuchennym
P = 22,52 m²

pokój
P = 8,53 m²

łazienka
P = 3,52 m²

przedpokój
P = 6,49 m²

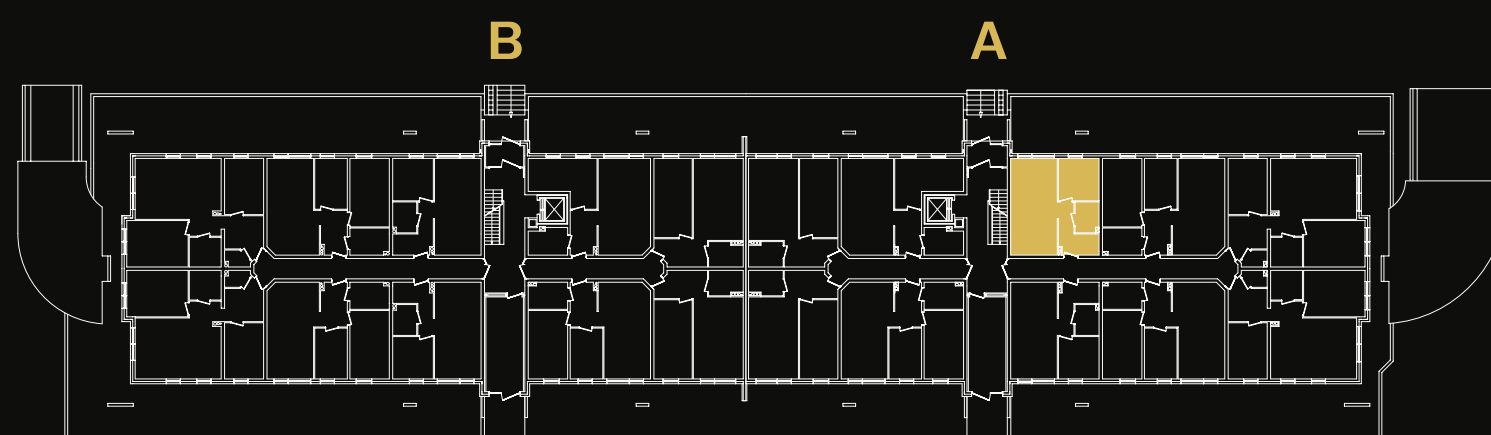

ARCHITEKT
MAZUR STUDIO PROJEKTOWE
ul. Zacna 18
80-283 Gdańsk

tel. 583 480 212
archmazur@op.pl

KONTAKT
tel. +48 518 272 757
kontakt@goldmar.com.pl

Elbląg
Parter



goldmar.com.pl

Mieszkanie A1 - Pu = 41,07 m²

UWAGA: KARTA NINIEJSZA POKAZUJE UKŁAD FUNKCJONALNY WNĘTRZ, ZASTRZEGA SIĘ MOŻLIWOŚĆ WPROWADZENIA NIEWIELKICH ZMIAN Z PRZYCZYN TECHNICZNYCH