



Rezydencja PORTNOVA

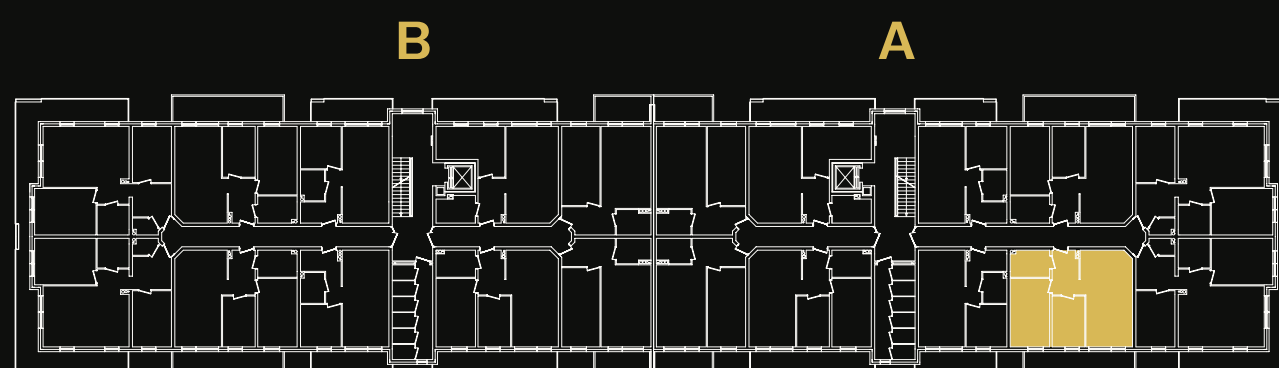

I Mieszkanie A25 = 56,08 m²

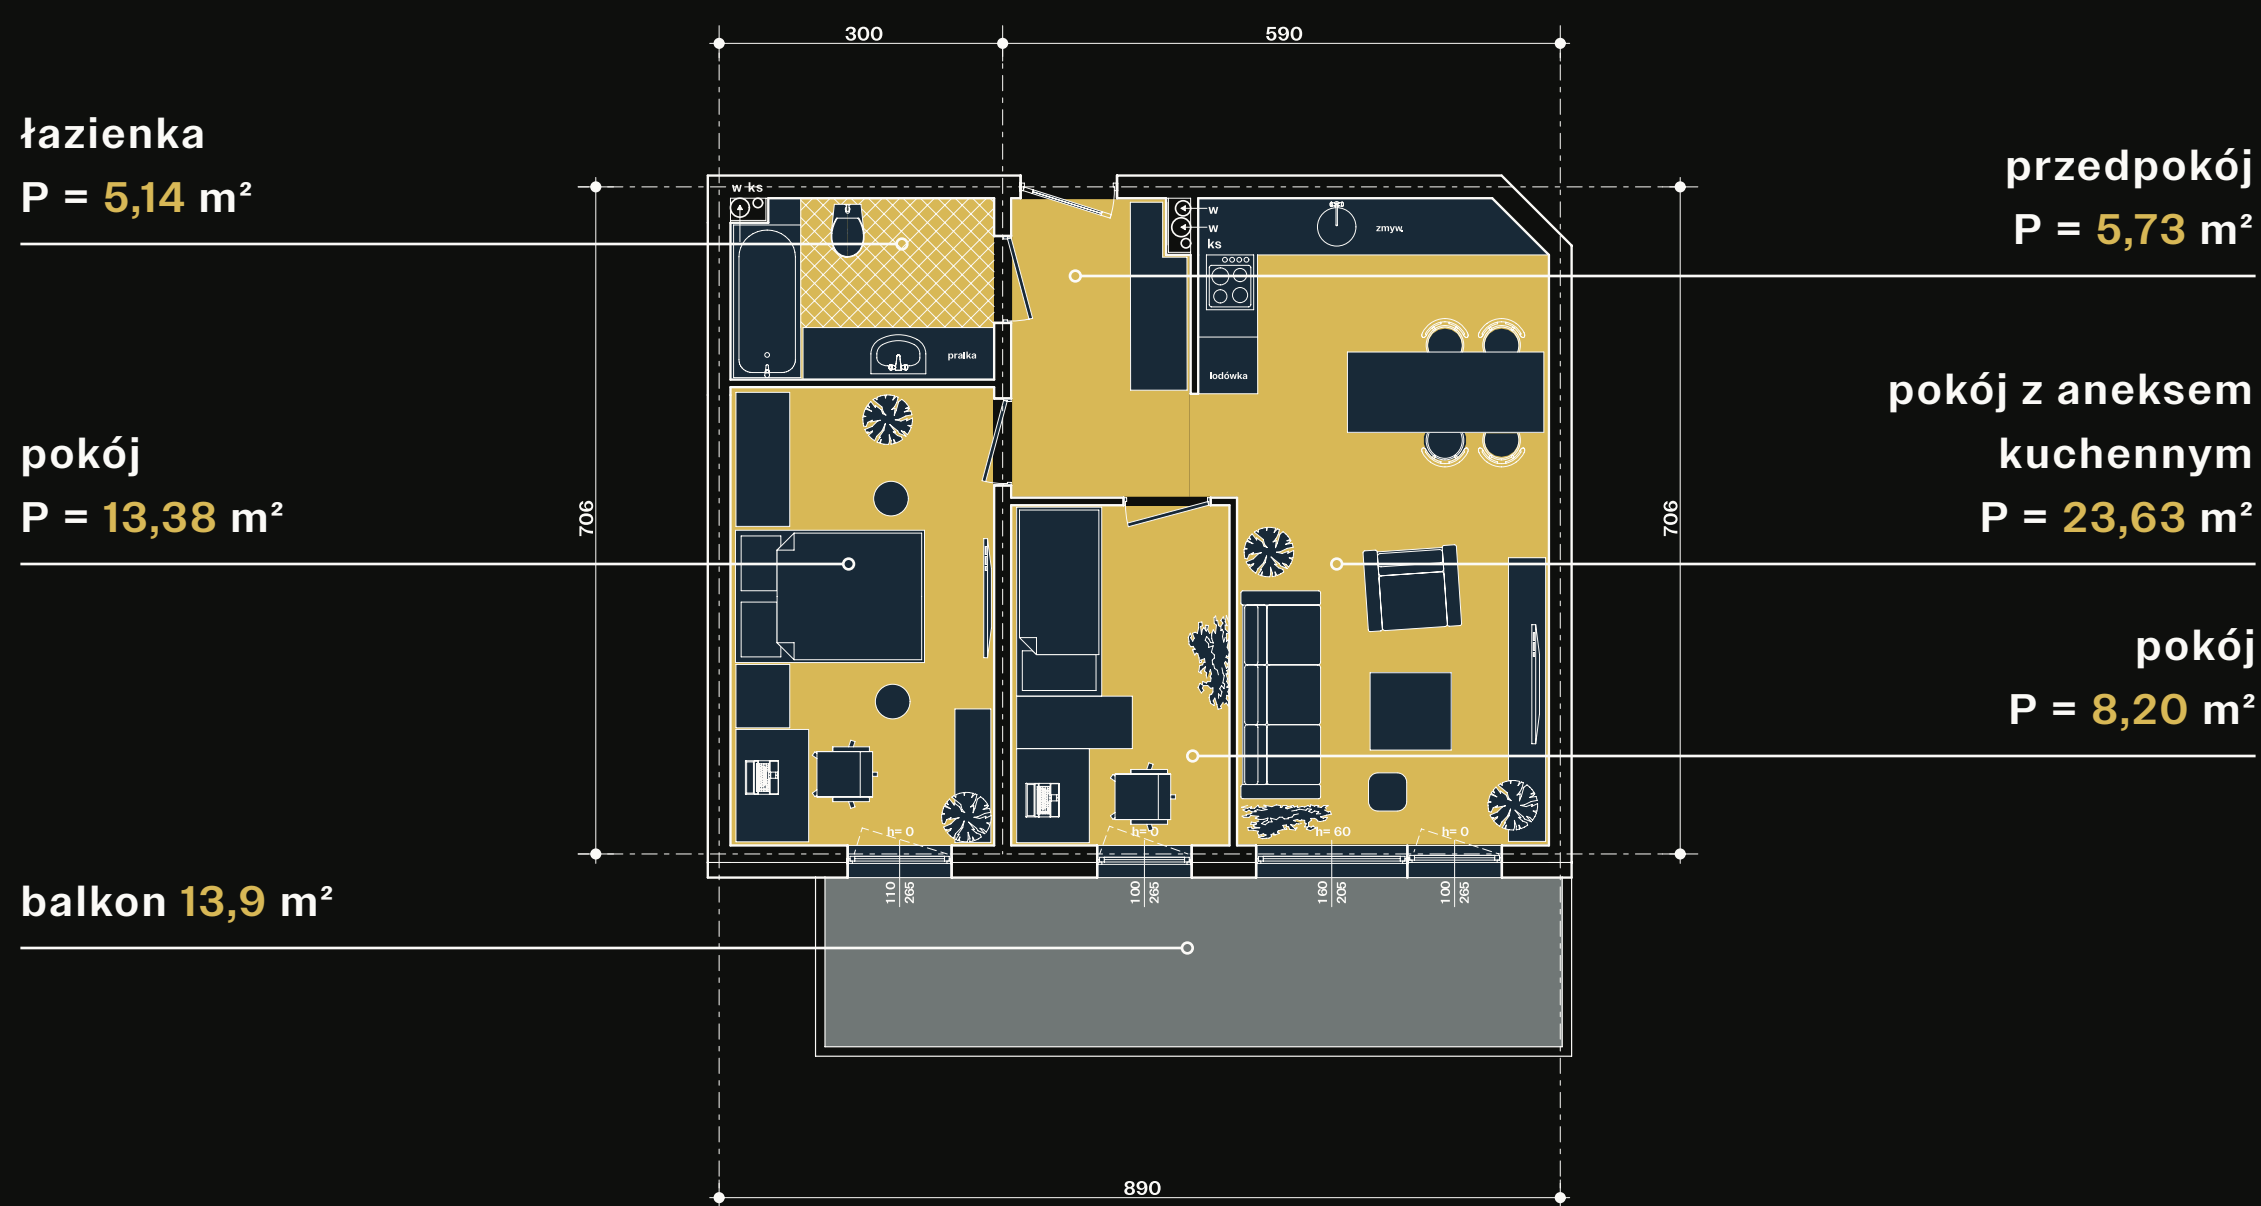

ARCHITEKT
MAZUR STUDIO PROJEKTOWE
ul. Zacna 18
80-283 Gdańsk
tel. 583 480 212
archmazur@op.pl

KONTAKT
tel. +48 518 272 757
kontakt@goldmar.com.pl

Elbląg
Piętro 2

goldmar.com.pl

Mieszkanie A25 - Pu = 56,08 m²



UWAGA: KARTA NINIEJSZA POKAZUJE UKŁAD FUNKCJONALNY WNĘTRZ, ZASTRZEGA SIĘ MOŻLIWOŚĆ WPROWADZENIA NIEWIELKICH ZMIAN Z PRZYCZYN TECHNICZNYCH