

# Rezydencja PORTNOVA



I Mieszkanie A42 = 56,08 m<sup>2</sup>

balkon 13,9 m<sup>2</sup>


pokój  
P = 8,20 m<sup>2</sup>

pokój  
P = 13,38 m<sup>2</sup>

łazienka  
P = 5,14 m<sup>2</sup>

pokój z aneksem  
kuchennym  
P = 23,63 m<sup>2</sup>

przedpokój  
P = 5,73 m<sup>2</sup>

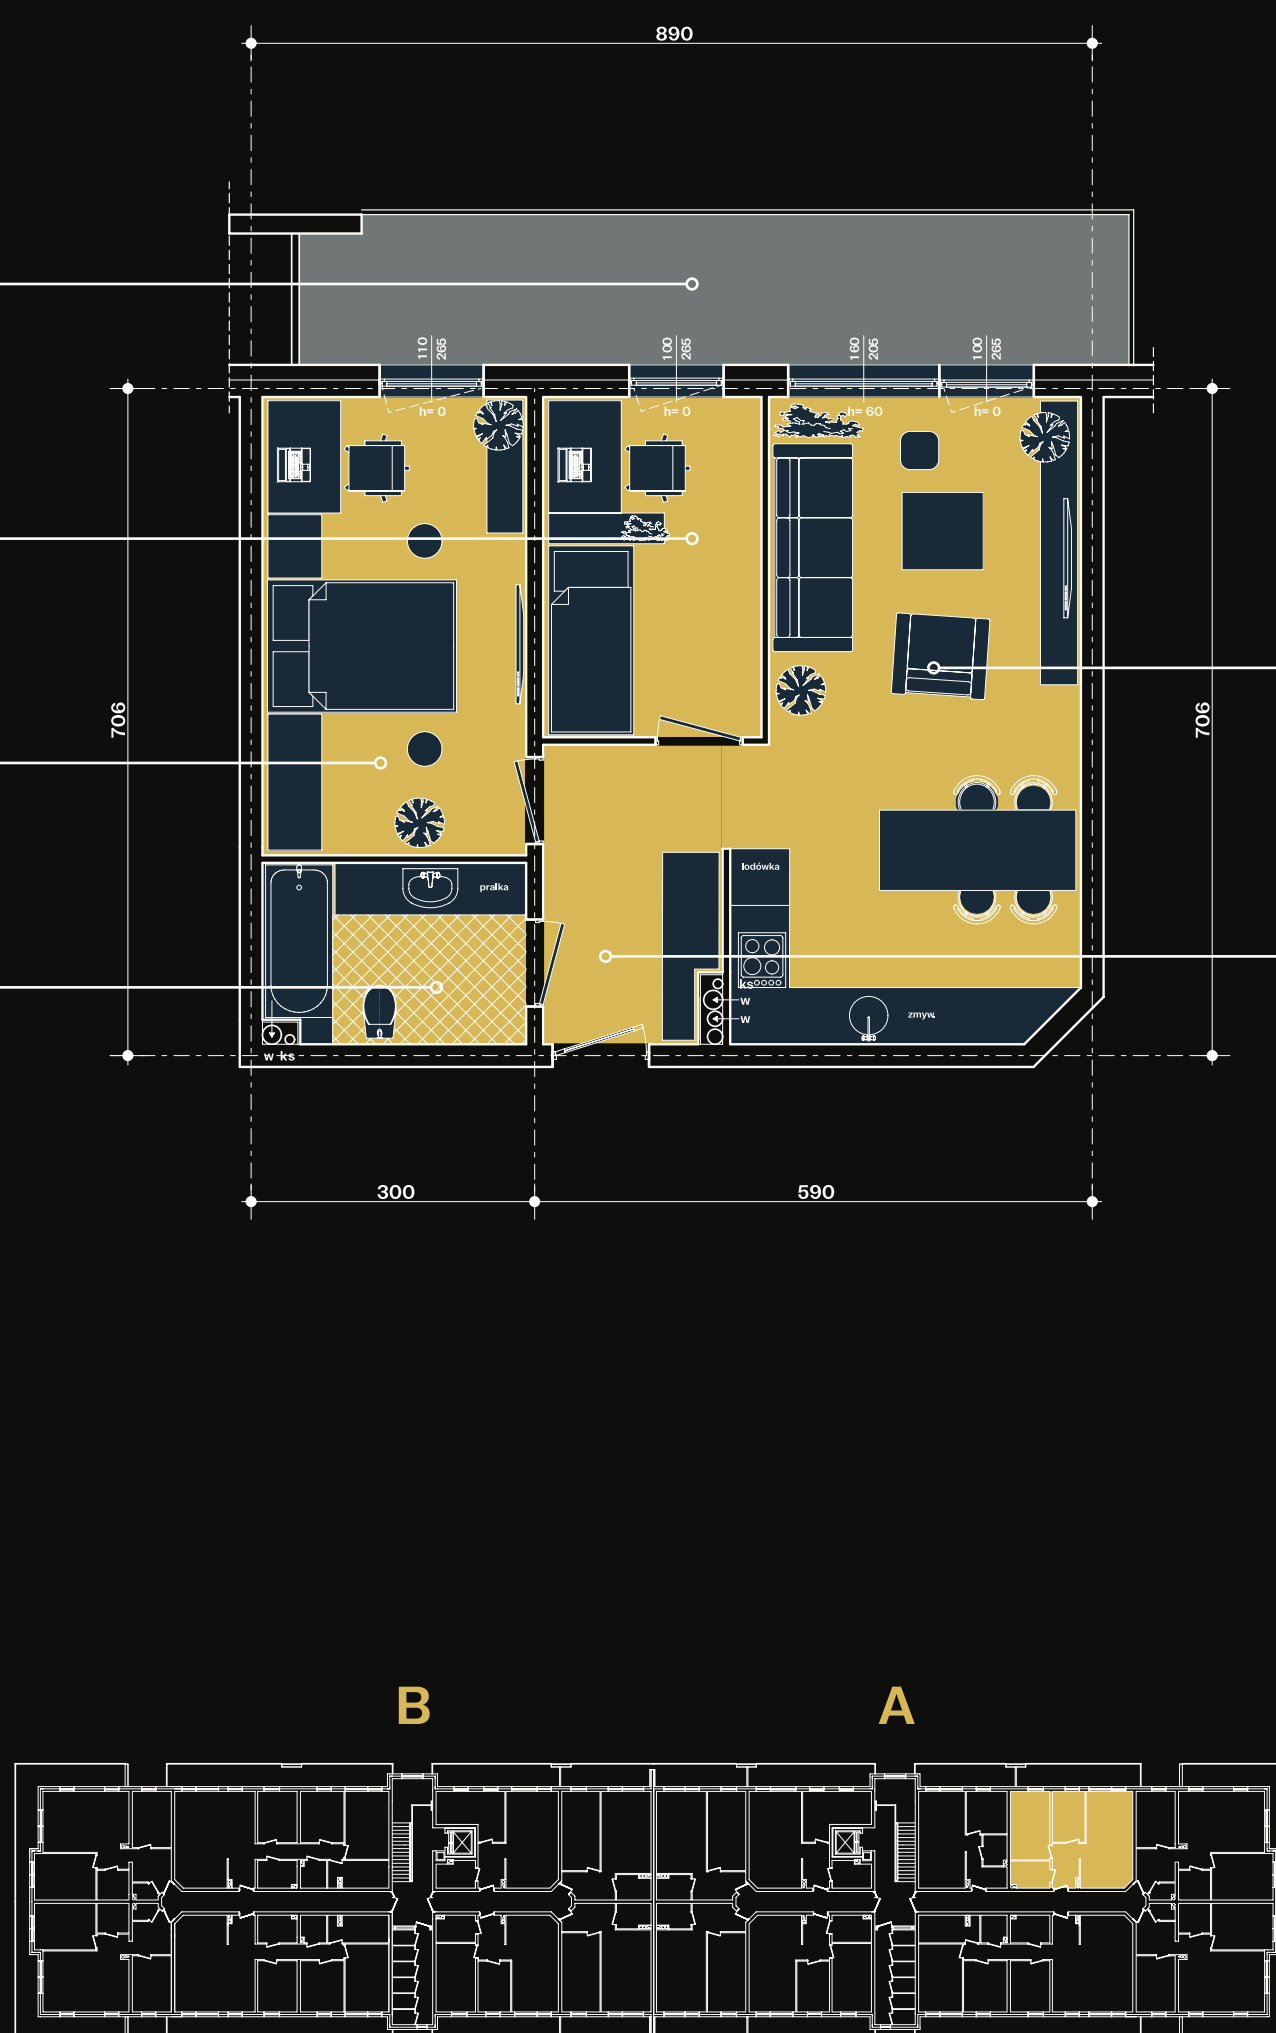

ARCHITEKT  
MAZUR STUDIO PROJEKTOWE  
ul. Zacna 18  
80-283 Gdańsk  
tel. 583 480 212  
archmazur@op.pl

KONTAKT  
tel. +48 518 272 757  
kontakt@goldmar.com.pl

Elbląg  
Piętro 4



goldmar.com.pl

Mieszkanie A42 - Pu = 56,08 m<sup>2</sup>