

# Rezydencja PORTNOVA



I Mieszkanie B2 = 46,13 m<sup>2</sup>



ogródek ok. 26 m<sup>2</sup>

pokój  
P = 13,95 m<sup>2</sup>

pokój z aneksem  
kuchennym  
P = 20,02 m<sup>2</sup>

przedpokój  
P = 7,87 m<sup>2</sup>

łazienka  
P = 4,30 m<sup>2</sup>

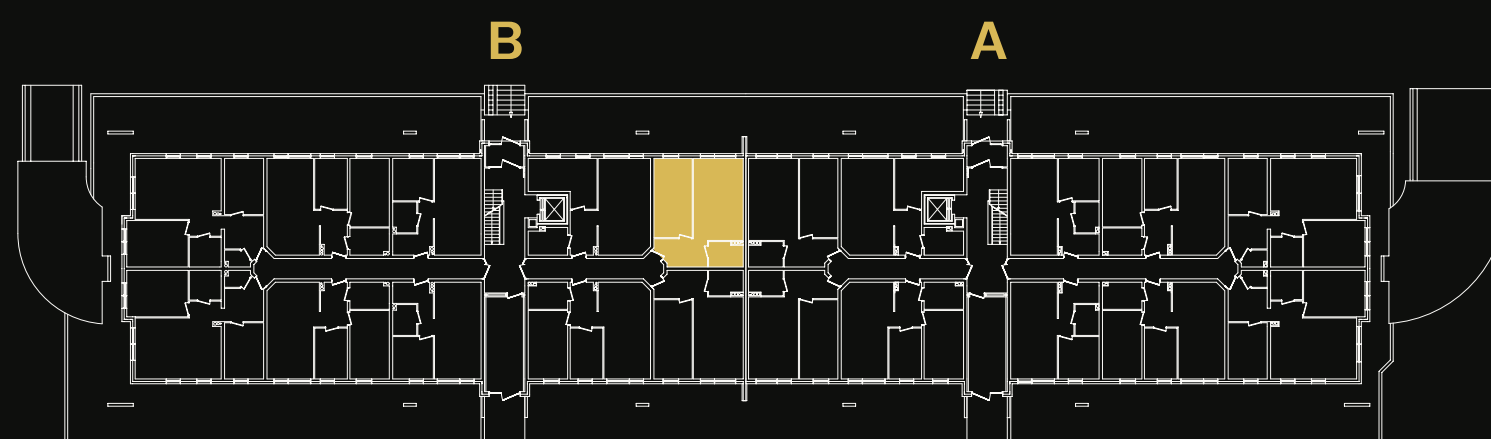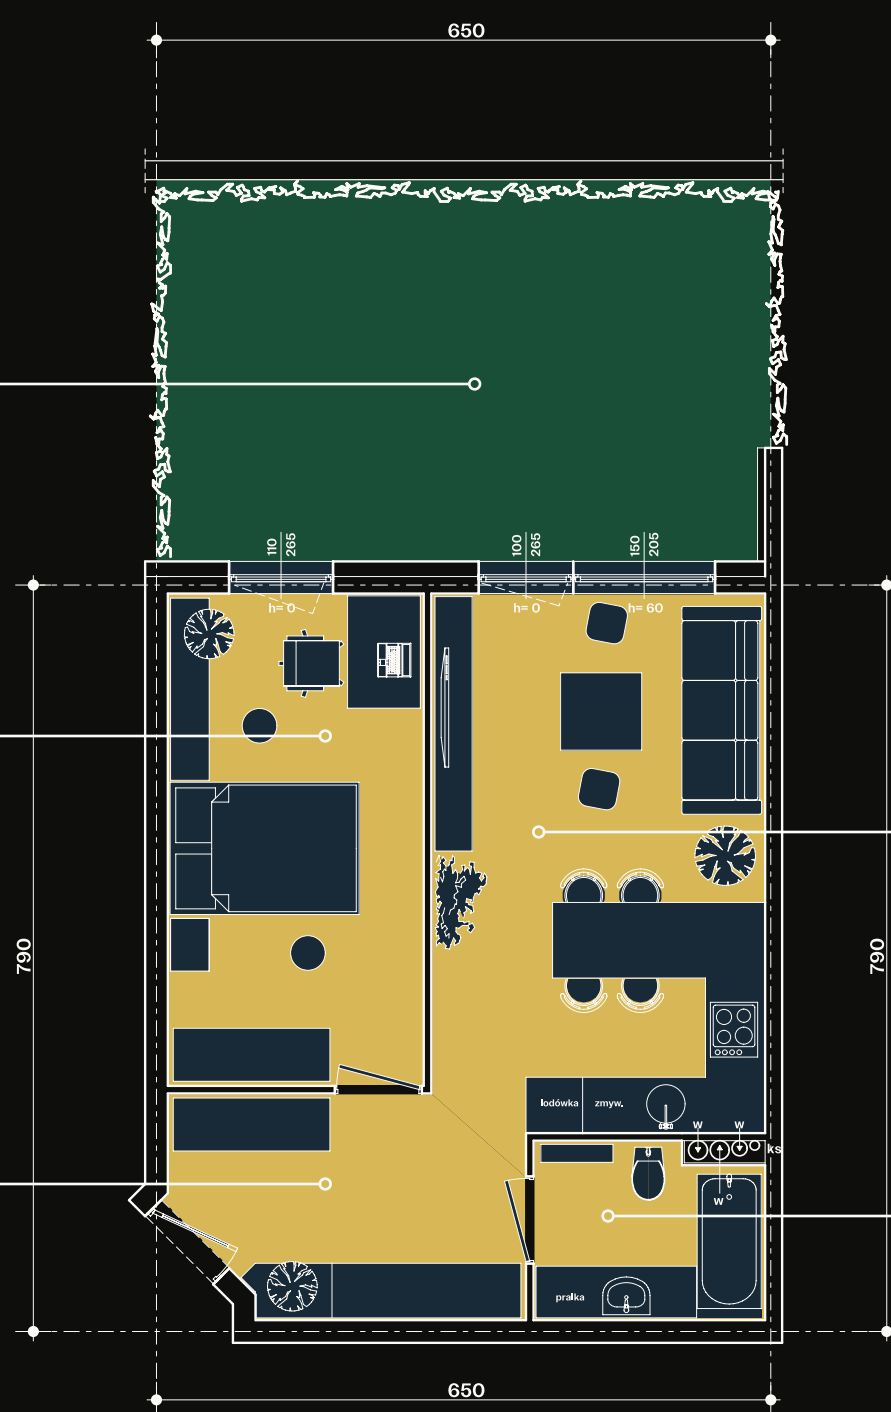

ARCHITEKT  
MAZUR STUDIO PROJEKTOWE  
ul. Zacna 18  
80-283 Gdańsk  
tel. 583 480 212  
archmazur@op.pl

KONTAKT  
tel. +48 518 272 757  
kontakt@goldmar.com.pl

Elbląg  
Parter



goldmar.com.pl

Mieszkanie B2 - Pu = 46,13 m<sup>2</sup>