

# Rezydencja PORTNOVA



I Mieszkanie B8 = 67,84 m<sup>2</sup>

ogródek ok. 60 m<sup>2</sup>

pokój z aneksem kuchennym  
P = 25,84 m<sup>2</sup>


łazienka  
P = 4,81 m<sup>2</sup>

pokój  
P = 14,15 m<sup>2</sup>

pokój  
P = 11,39 m<sup>2</sup>

przedpokój  
P = 9,86 m<sup>2</sup>

toaleta  
P = 1,79 m<sup>2</sup>

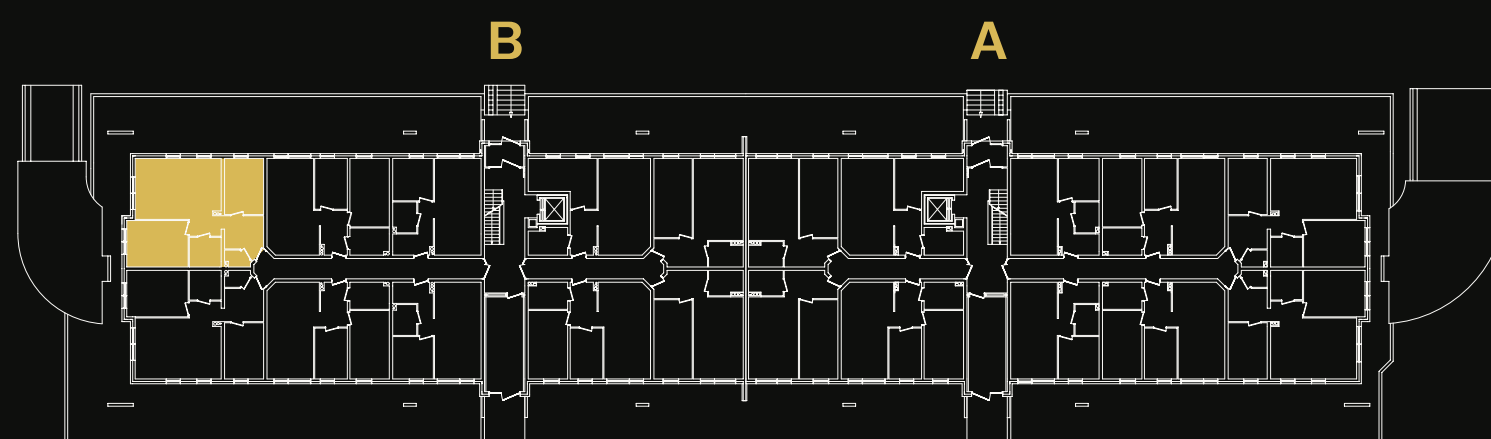

ARCHITEKT  
MAZUR STUDIO PROJEKTOWE  
ul. Zacna 18  
80-283 Gdańsk  
tel. 583 480 212  
archmazur@op.pl

KONTAKT  
tel. +48 518 272 757  
kontakt@goldmar.com.pl

Elbląg  
Parter



goldmar.com.pl

Mieszkanie B8 - Pu = 67,84 m<sup>2</sup>