

Rezydencja PORTNOVA



I Mieszkanie B9 = 56,08 m²

ogródek ok. 35 m²


pokój z aneksem kuchennym
P = 23,63 m²

przedpokój
P = 5,73 m²

pokój
P = 8,20 m²

pokój
P = 13,38 m²

łazienka
P = 5,14 m²

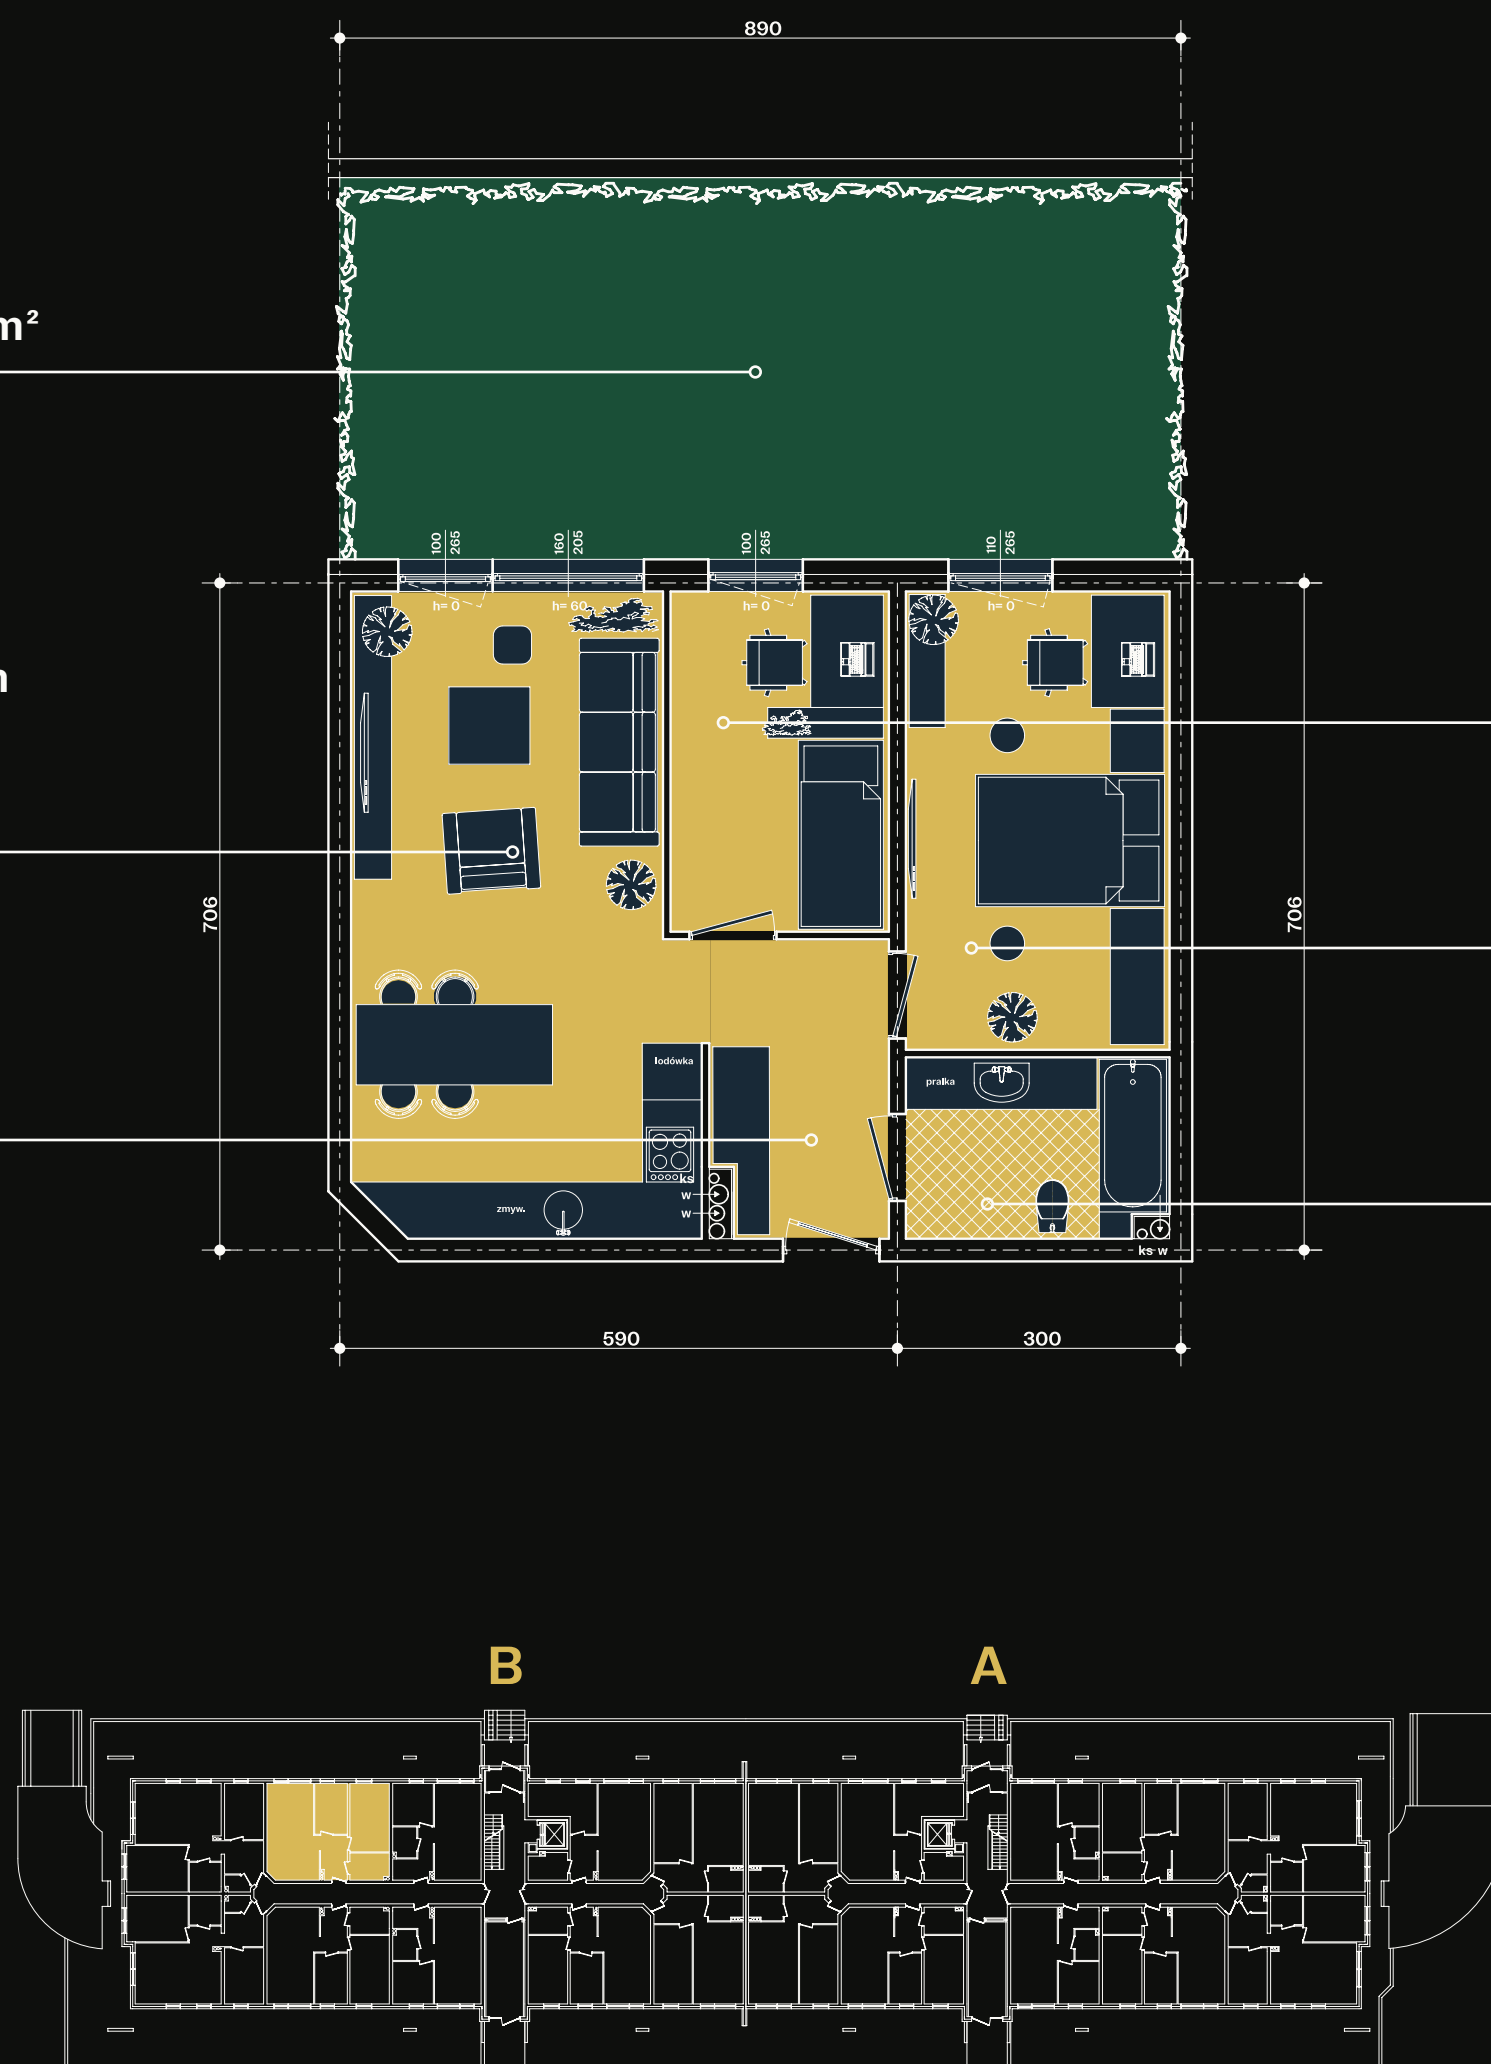

ARCHITEKT
MAZUR STUDIO PROJEKTOWE
ul. Zacna 18
80-283 Gdańsk
tel. 583 480 212
archmazur@op.pl

KONTAKT
tel. +48 518 272 757
kontakt@goldmar.com.pl

Elbląg
Parter



goldmar.com.pl

Mieszkanie B9 - Pu = 56,08 m²