



Rezydencja PORTNOVA

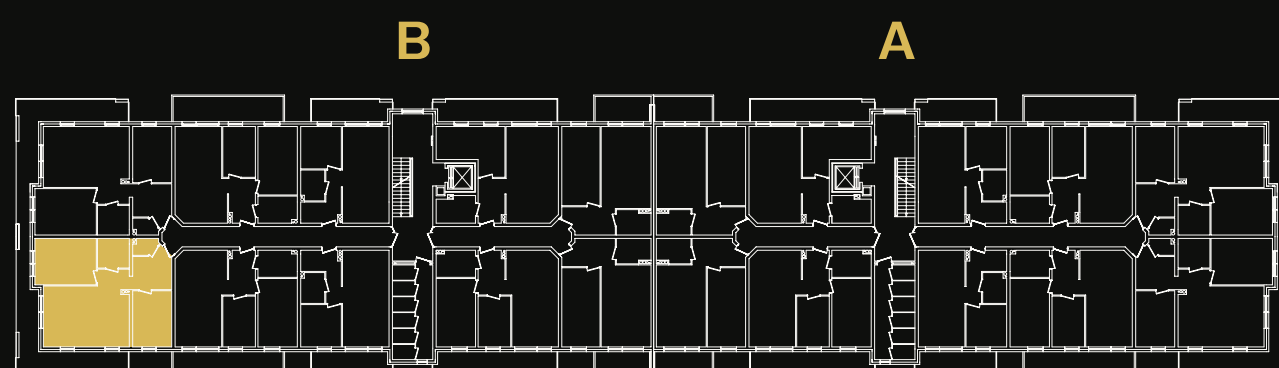

I Mieszkanie **B17** = **67,84 m²**

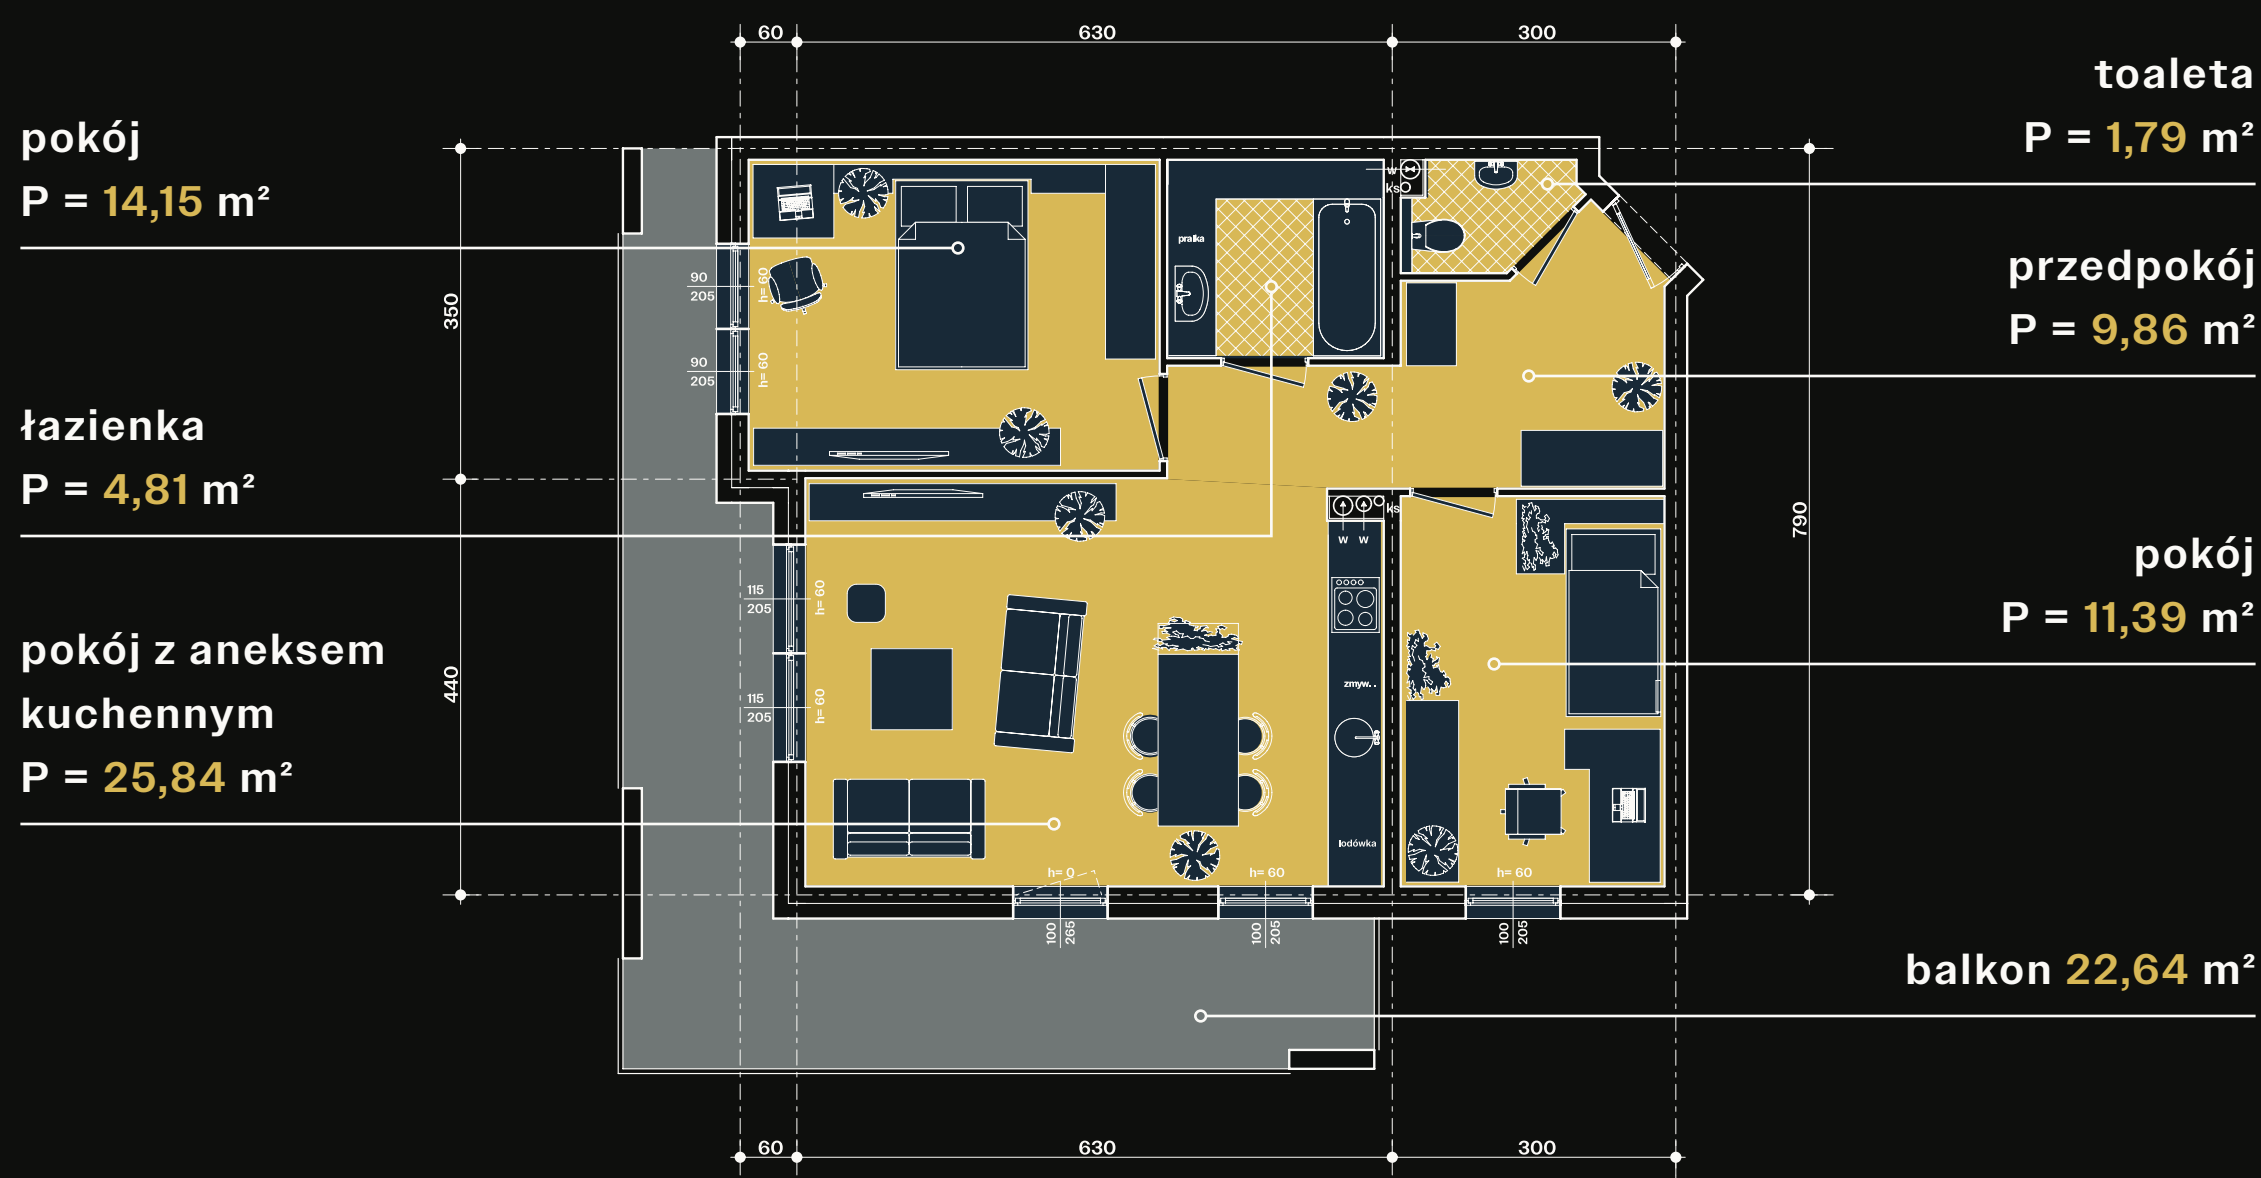

ARCHITEKT
MAZUR STUDIO PROJEKTOWE
ul. Zacna 18
80-283 Gdańsk

tel. **583 480 212**
archmazur@op.pl

KONTAKT
tel. +48 518 272 757
kontakt@goldmar.com.pl

Elbląg
Piętro 1



goldmar.com.pl

Mieszkanie **B17** - Pu = **67,84 m²**

UWAGA: KARTA NINIEJSZA POKAZUJE UKŁAD FUNKCJONALNY WNĘTRZ, ZASTRZEGA SIĘ MOŻLIWOŚĆ WPROWADZENIA NIEWIELKICH ZMIAN Z PRZYCZYN TECHNICZNYCH