


Rezydencja PORTNOVA



I Mieszkanie **B43** = **46,13 m²**

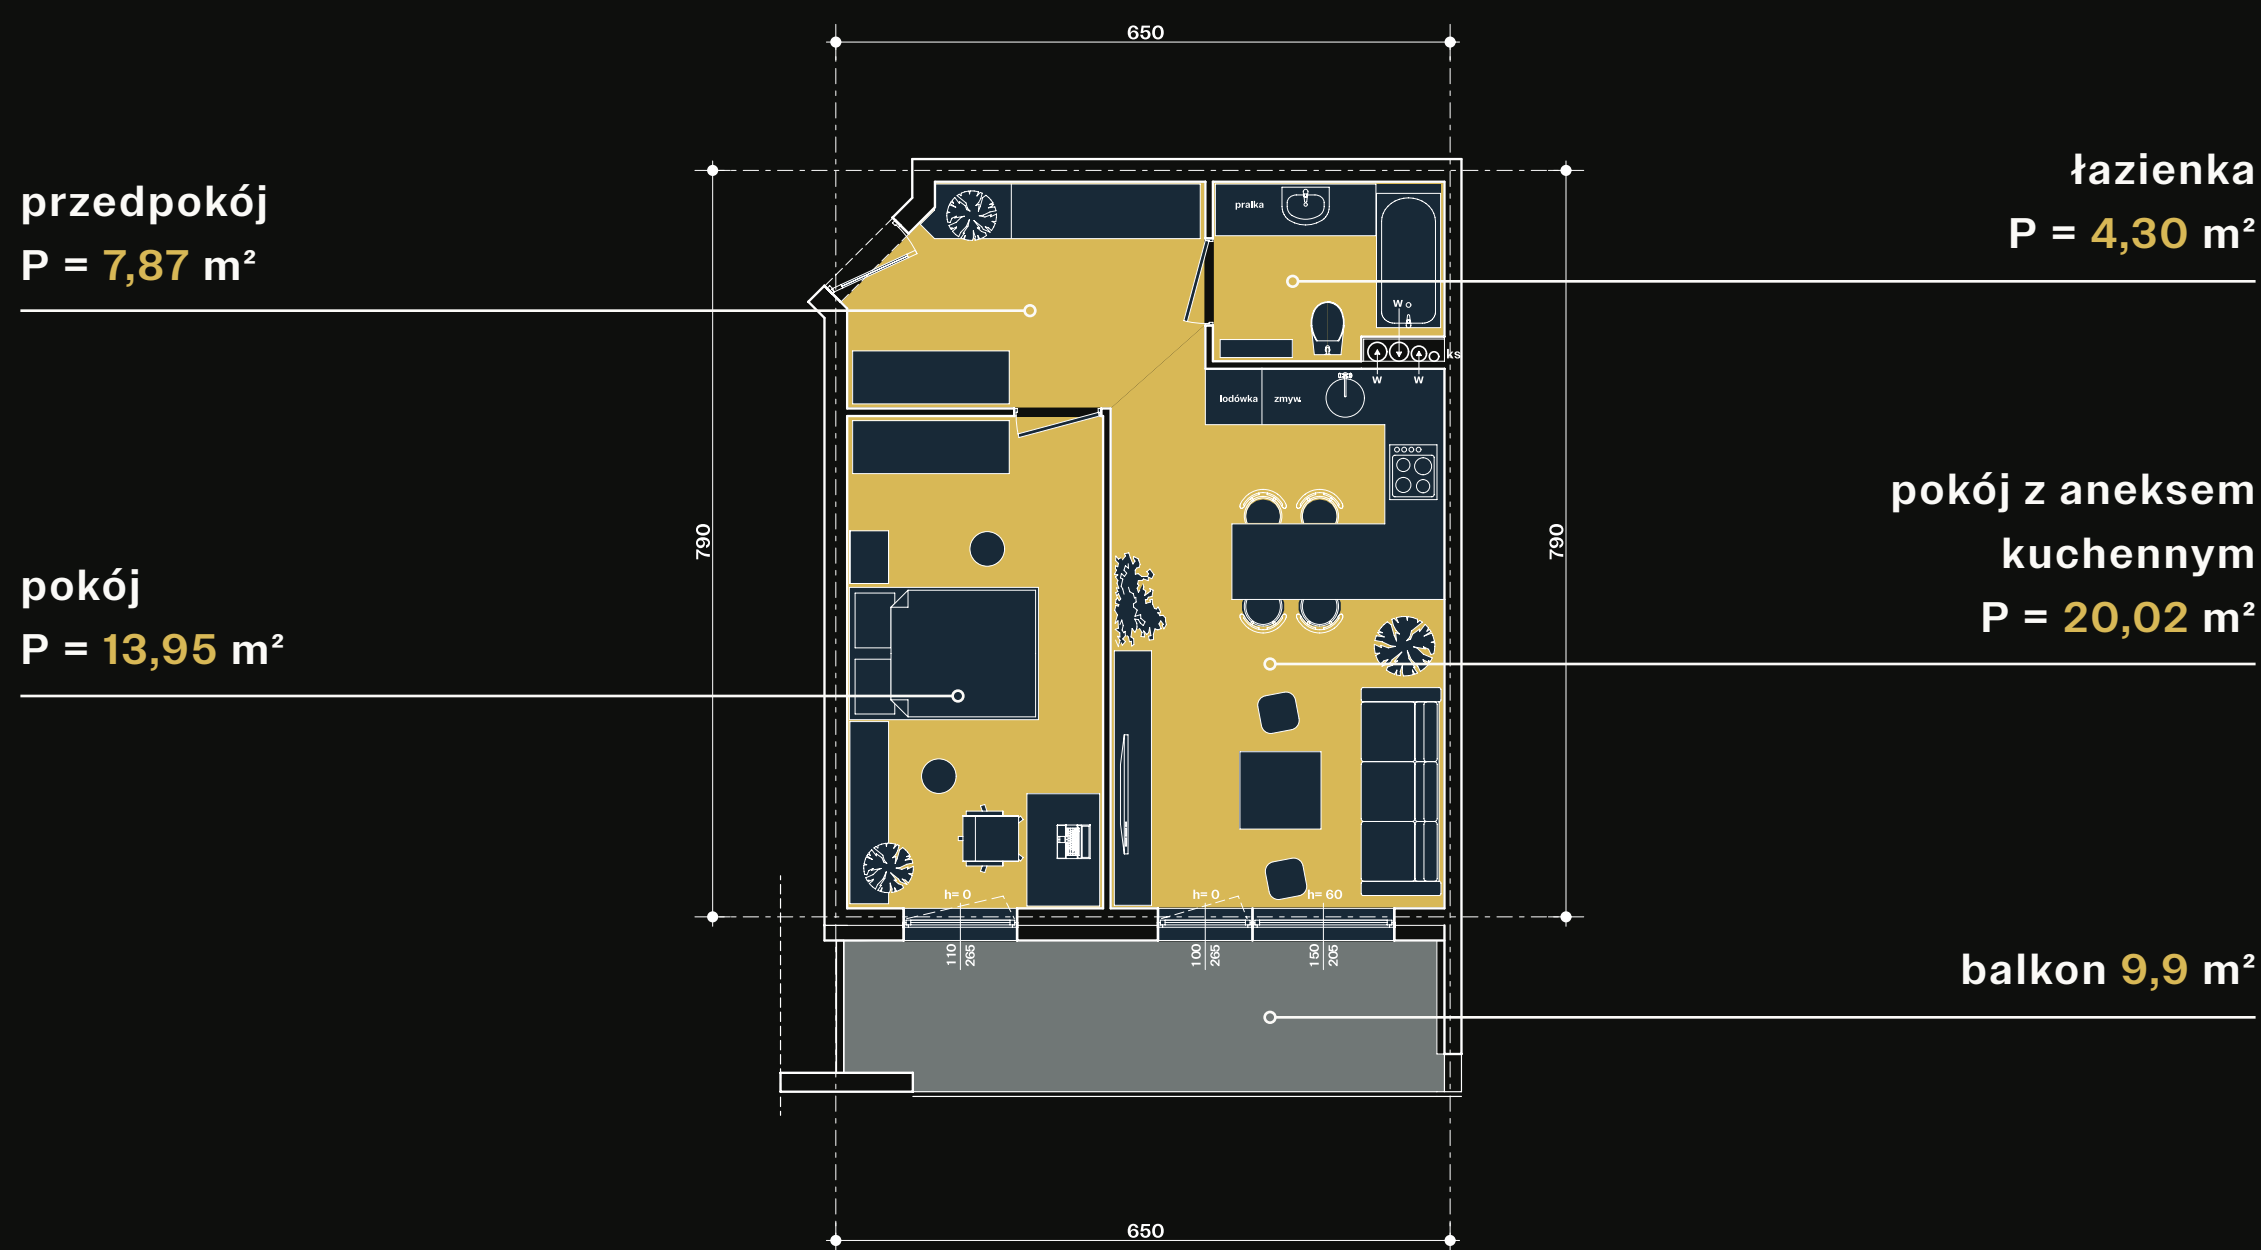

ARCHITEKT
MAZUR STUDIO PROJEKTOWE
ul. Zacna 18
80-283 Gdańsk
tel. **583 480 212**
archmazur@op.pl

KONTAKT
tel. +48 518 272 757
kontakt@goldmar.com.pl

Elbląg
Piętro 4

goldmar.com.pl

Mieszkanie B43 - Pu = 46,13 m²



UWAGA: KARTA NINIEJSZA POKAZUJE UKŁAD FUNKCJONALNY WNĘTRZ, ZASTRZEGA SIĘ MOŻLIWOŚĆ WPROWADZENIA NIEWIELKICH ZMIAN Z PRZYCZYN TECHNICZNYCH